
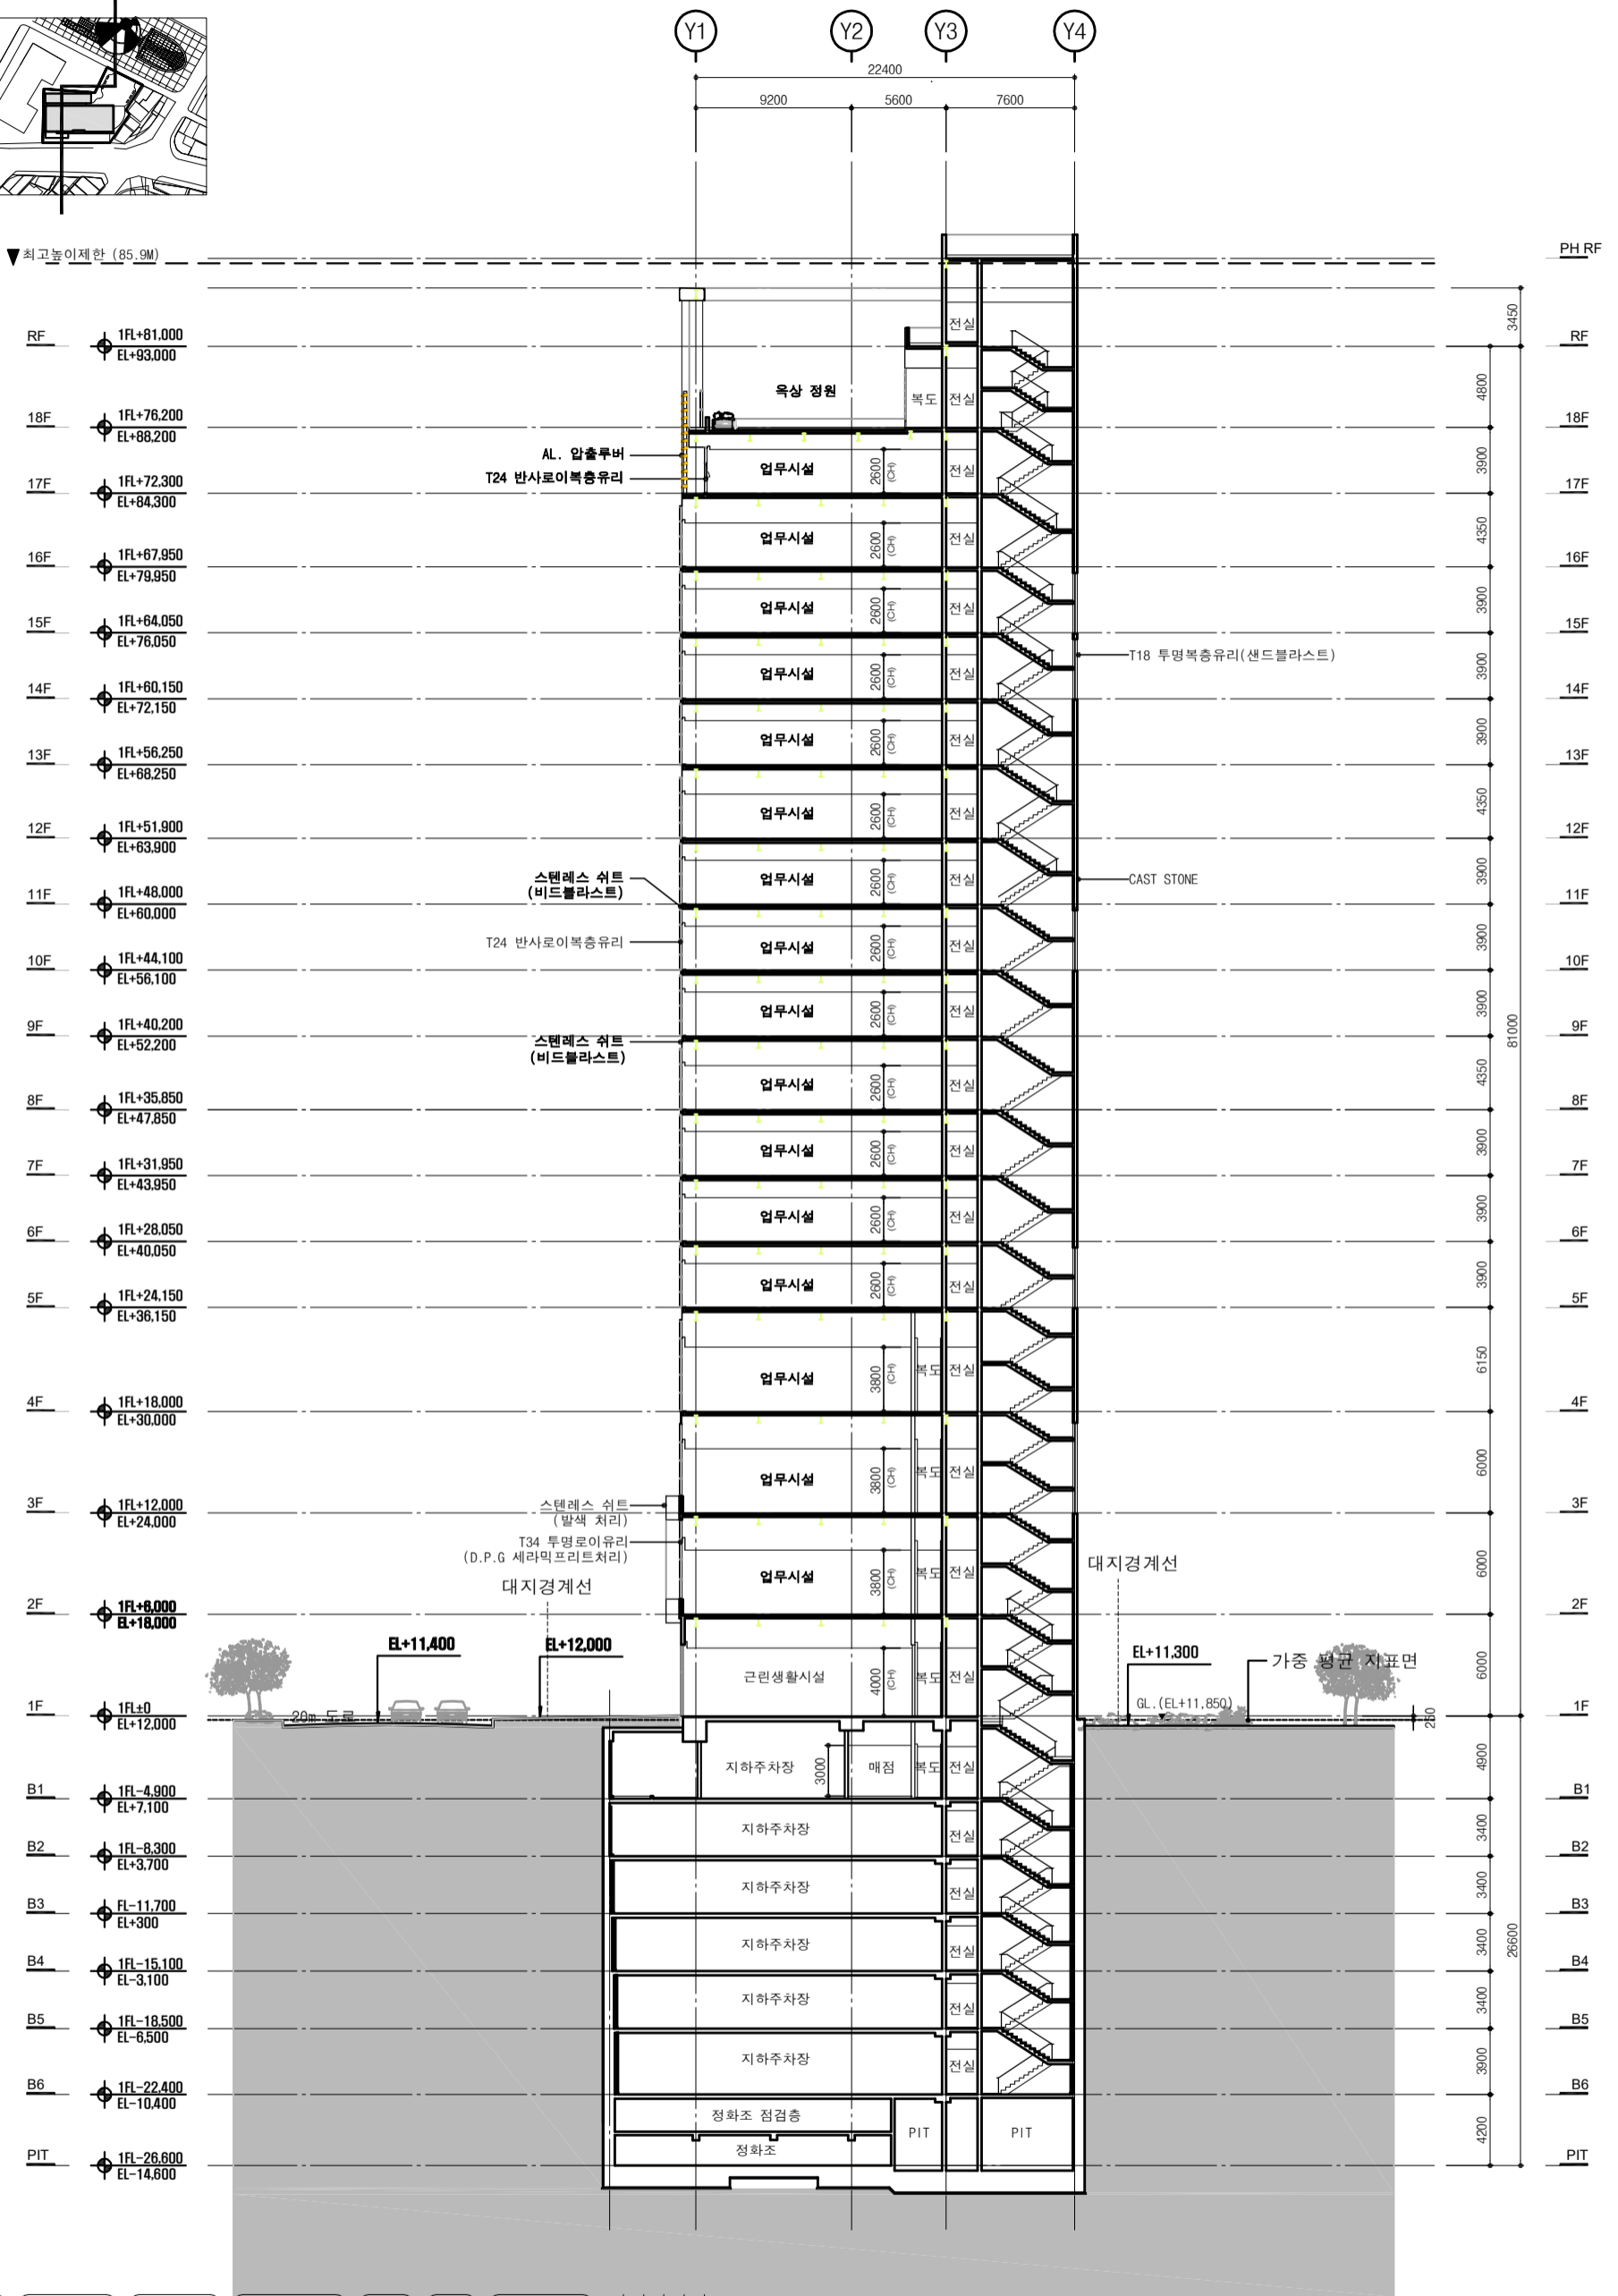


KEY MAP

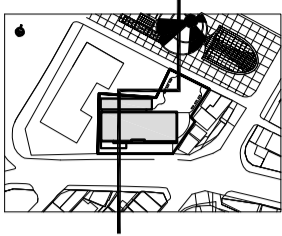

Gansam
 [Architects & Partners]
 (주)간삼건축

DRAWING TITLE
 주 단 면 도 - 1
 SCALE
 A1:1/200
 DATE
 2011. 02.
 SHEET NO.
 A-131

PROJECT NO.
 106037JS
 DESIGNER
 김민정 / ENA 건축연구소
 CHECKER
 김기영 /
 P.M. DESIGNER
 김기영 /
 P.I.C. APPROVER
 조동희 /

PROJECT TITLE
 서울대학교 총동창회관
 정학빌딩 신축공사
 DATE
 2008. 10.
 SCALE
 1/200

1 주 단 면 도 - 1
 축 척: 1/200